




UNGAL PROPERTIES

Presents...

ஹேவன்யா கார்டன் HEAVANYA GARDEN

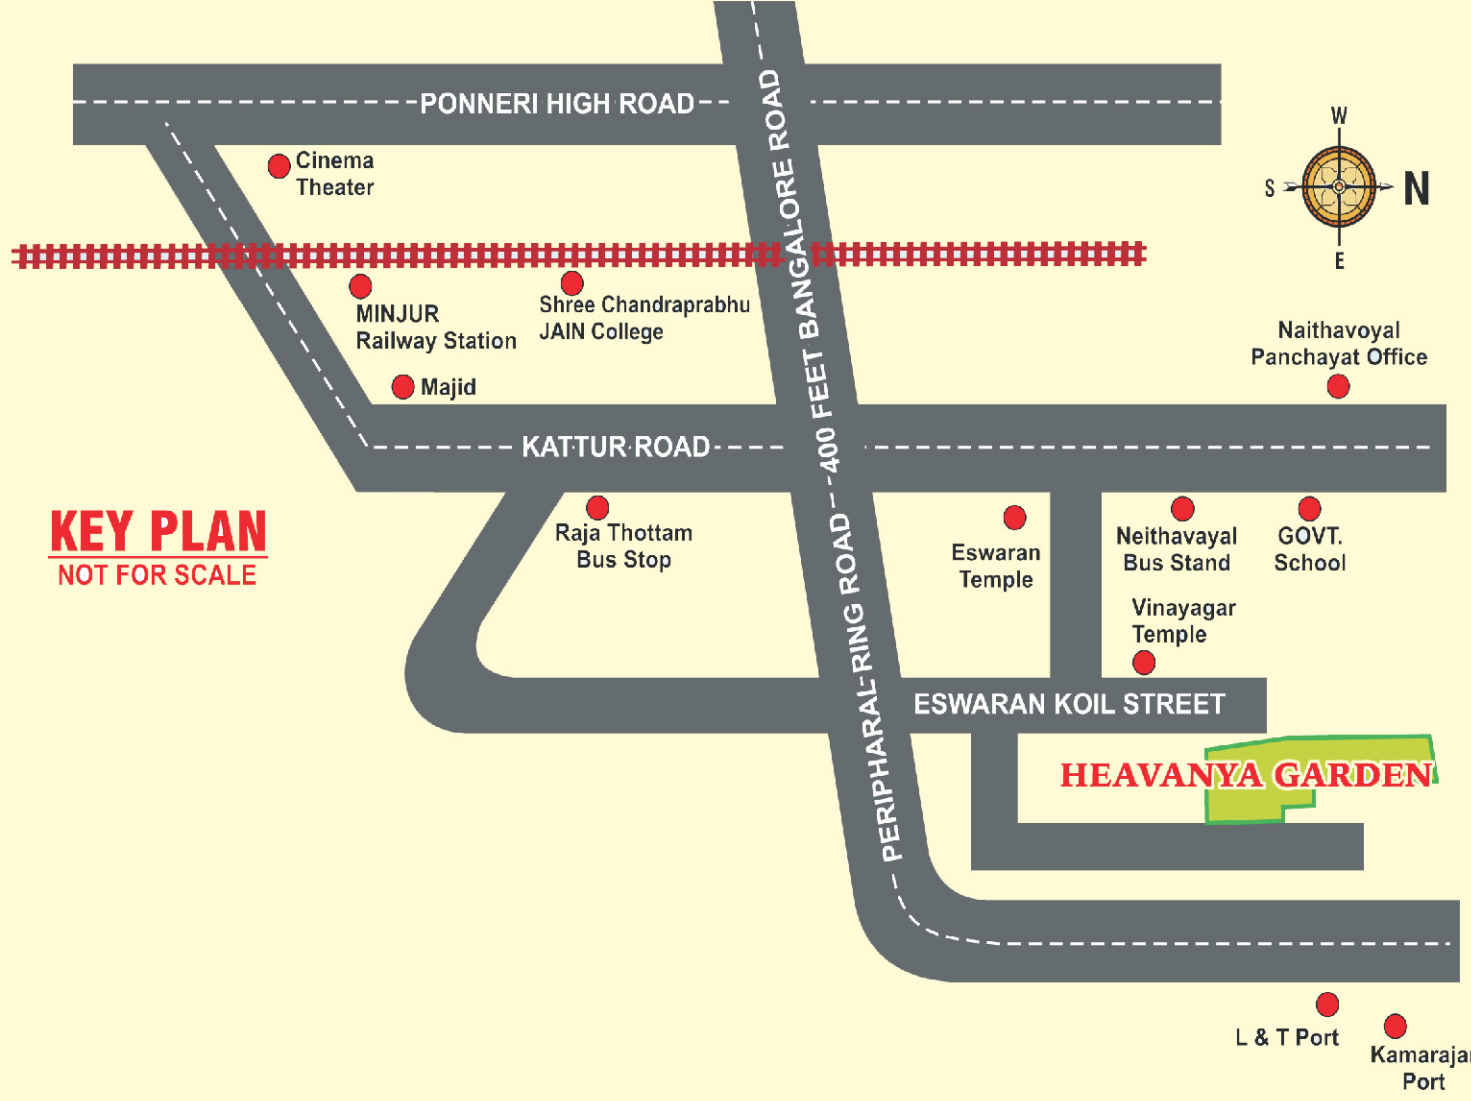

KEY PLAN
NOT FOR SCALE

மனையின் சிறப்பு அம்சங்கள் :

- ❖ நமது மனைப்பிரிவிலிருந்து பள்ளிகள், கல்லூரிகள், மருத்துவமனைகள், வங்கிகள் ஆகியவை மிக அருகில் அமைந்துள்ளன.
- ❖ நமது மனைப்பிரிவிலிருந்து மீன்கூர் இரயில் நிலையம் 3 கி.மீ. தொலைவிலேயே அமைந்துள்ளது.
- ❖ நமது மனையின் அருகிலேயே நெய்தவாயல், வாயலூர் SATELLITE CITY அமைந்துள்ளது.
- ❖ L & T ஷிப் பில்டிங் & அதானி துறைமுகம், யார்டு வடசென்னை தெர்மல் மின் உற்பத்தி நிலையம், எண்ணூர் துறைமுகம், எண்ணூர் மின் உற்பத்தி நிலையம் மற்றும் பல பெரிய தொழிற்சாலைகளும், பல கன்டெய்னர் கிடங்குகளும், சிறப்பு பொருளாதார தொழில் மண்டலமும் சூழ அமைந்துள்ளது.
- ❖ நமது மனைப்பிரிவில் சுவையான நிலத்தடி குடிநீர் மற்றும் மின்சார வசதி மற்றும் பல குடியிருப்புகள் அருகிலேயே உள்ளதால் உடனே வீடு கட்டிக்குடியேறலாம்.

**BANK LOAN
AVAILABLE HERE**

Contact:





HEAVANYA GARDEN

PLAN SHOWING PROPOSED LAYOUT OF HOUSE SITES IN S.NO. 807/1 AT NEITHAVAYAL VILLAGE, PONNERI TALUK, THIRUVALLUR DISTRICT.

Presents...

DTCP APPROVED No. 86/2025

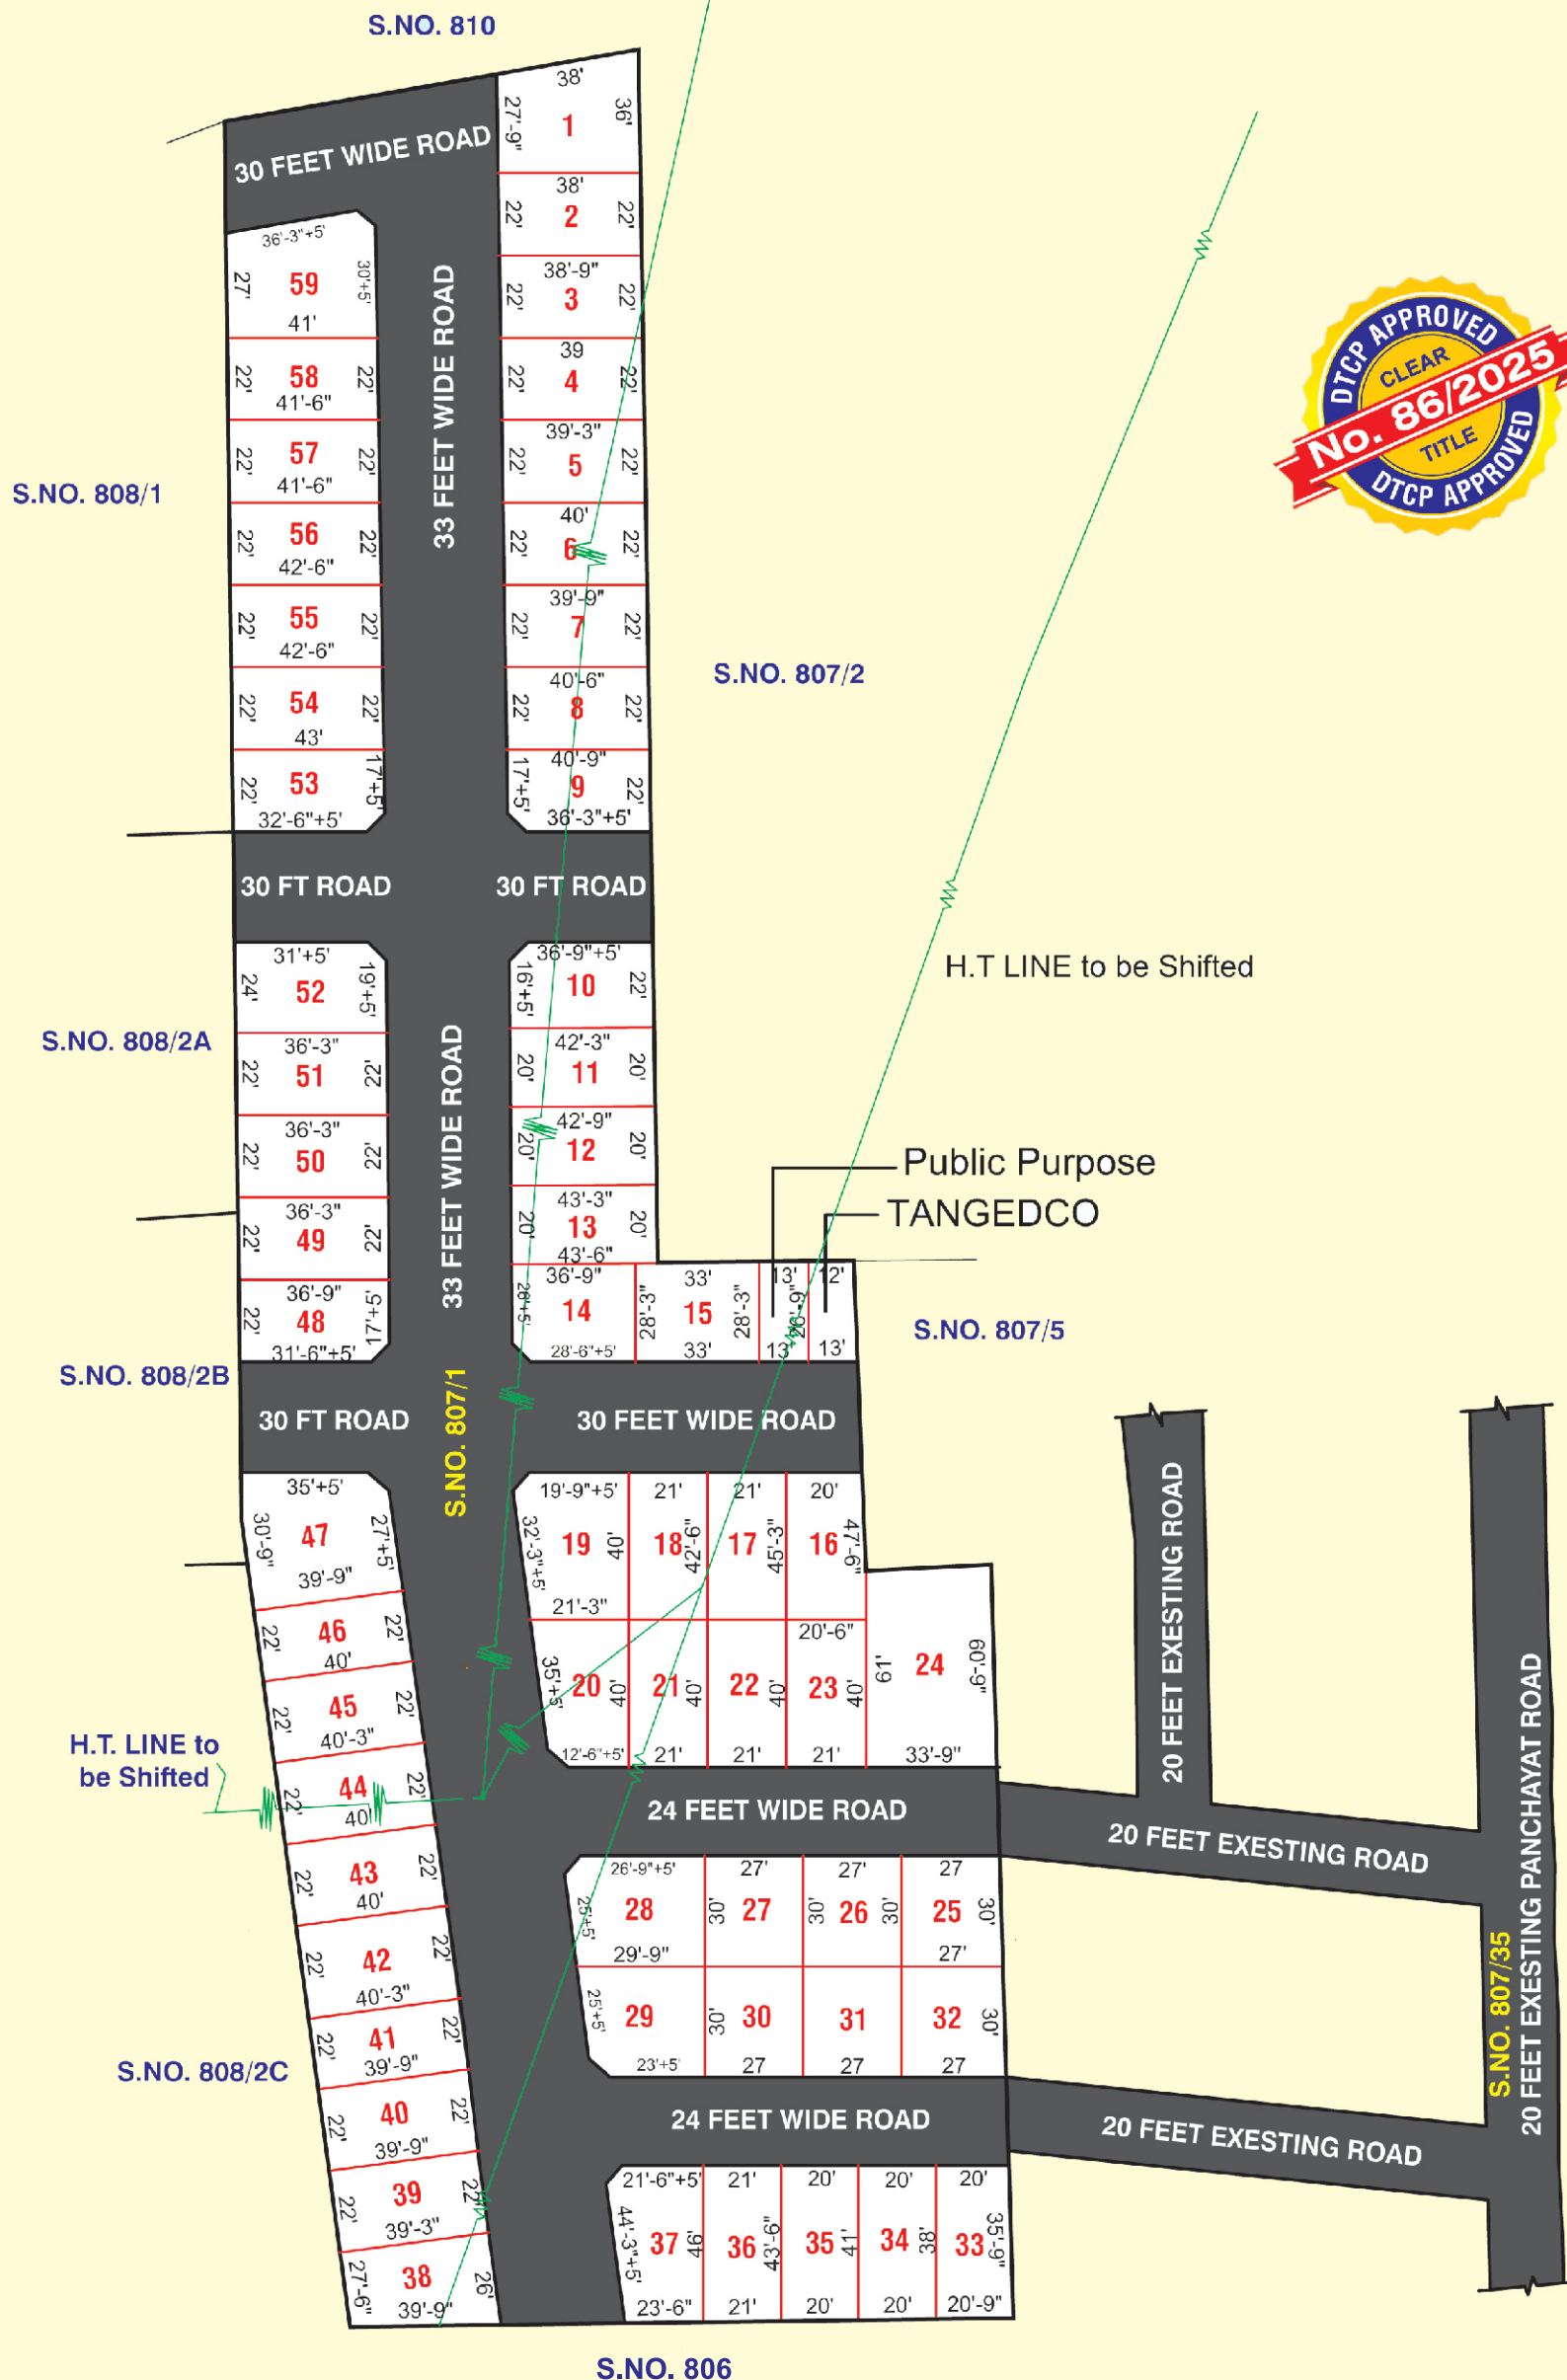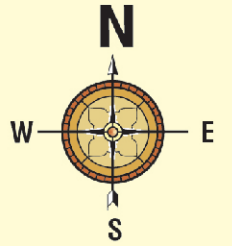

AREA STATEMENT

PLOT NO.	AREA SQ.FT	PLOT NO.	AREA SQ.FT
1	1211	31	810
2	844	32	810
3	855	33	810
4	961	34	790
5	872	35	845
6	877	36	940
7	883	37	1178
8	894	38	1057
9	890	39	869
10	891	40	875
11	850	41	880
12	860	42	883
13	868	43	880
14	1028	44	883
15	932	45	883
16	939	46	887
17	921	47	1239
18	866	48	793
19	876	49	803
20	763	50	798
21	840	51	798
22	840	52	855
23	832	53	873
24	2039	54	941
25	810	55	935
26	810	56	924
27	810	57	913
28	910	58	908
29	854	59	1262
30	810		